


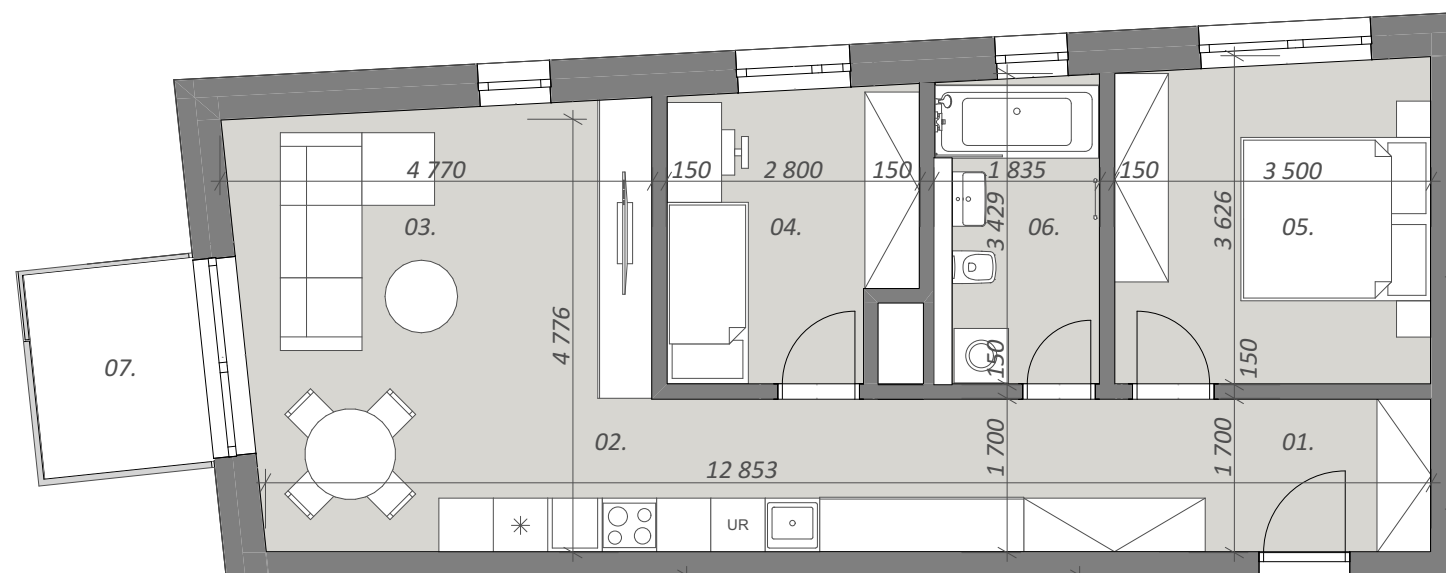


A1-03-01

3. nadzemné podlažie
3 - izbový byt

Legenda miestností

01.	chodba	10,62
02.	kuchyňa	11,38
03.	obývacia izba	15,18
04.	izba	9,38
05.	izba	12,39
06.	kúpeľňa	6,21
07.	balkón	4,57
		69,74 m²

Poloha objektu

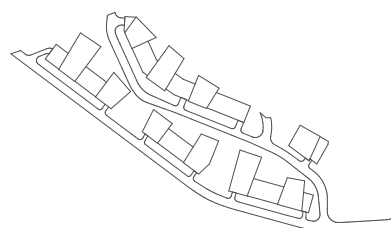

Poloha bytu



Zariadenie predmetov v byte ako je kuchynská linka, elektrické spotrebiče ako aj nábytok nie sú súčasťou ceny bytu.

Rozmiestnenie zariadení predmetov je len ilustračné a umiestnenie prípojok na príslušné médiá v byte nemusia zodpovedať skutočnosti a budú realizované podľa projektovej dokumentácie.

Uvedené zobrazenie a výmery sú predbežné a nemusia sa zhodovať s realizačným projektom.

Predajné miesto:
Sabinovská 3, Prešov
matus.mathis@bytyduo.sk
tel.: 0903 514 462
www.bytyduo.sk

