



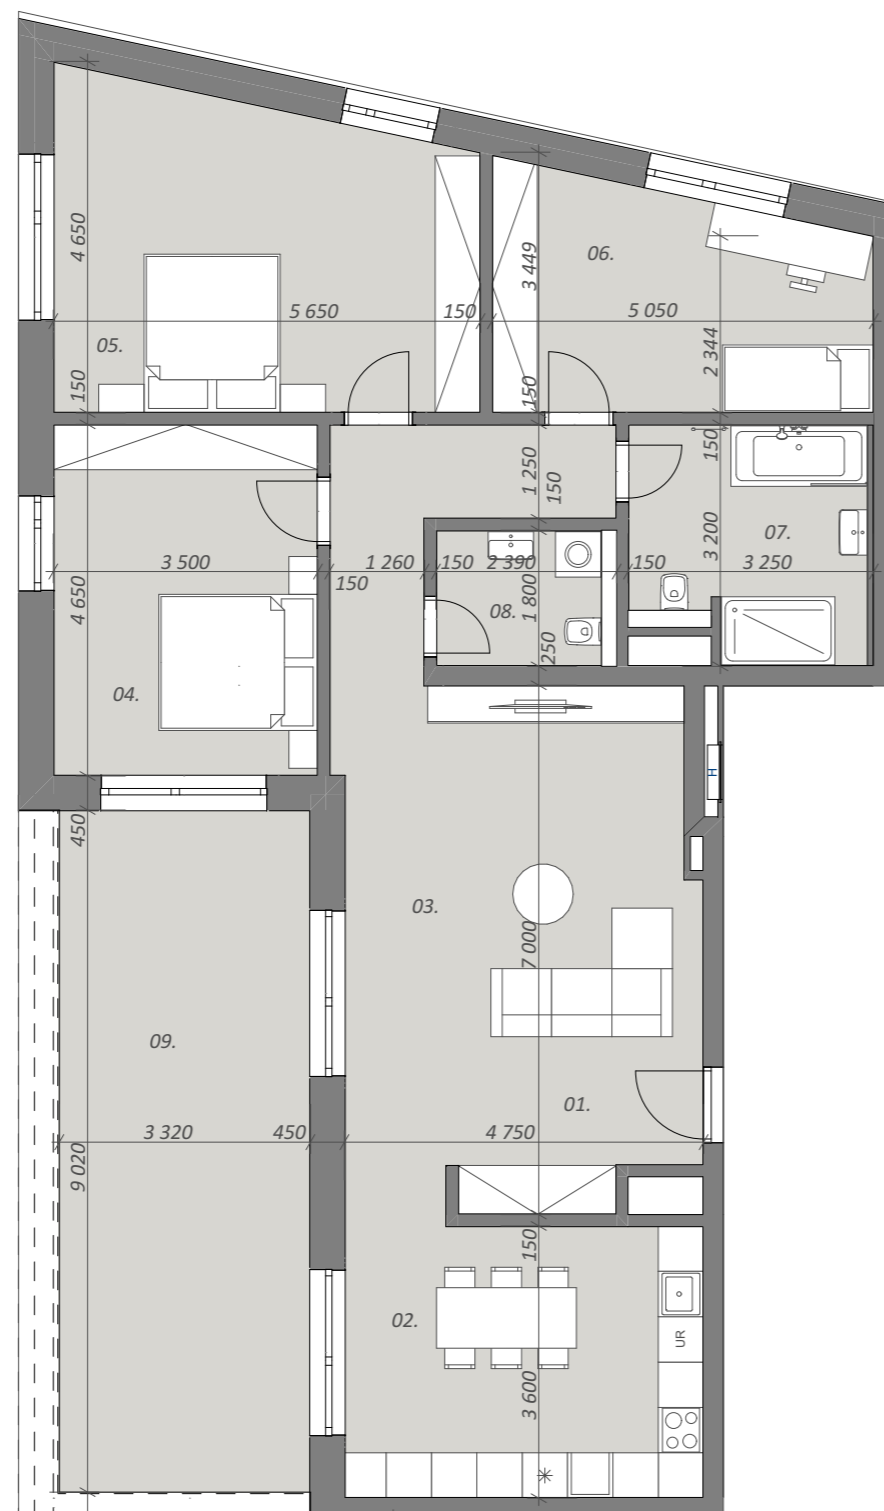



BYTY DUO
moderné bývanie pre Vás

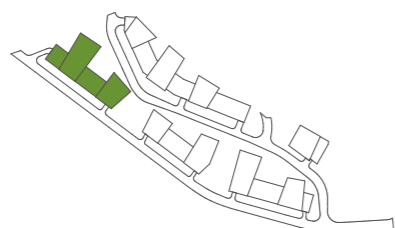

Poloha objektu



Poloha bytu

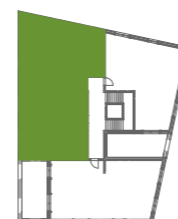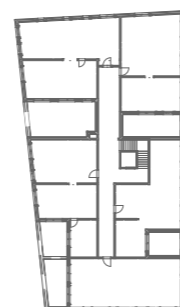

A2-04-01

4. nadzemné podlažie
4 - izbový byt

Legenda miestností

01.	chodba	8,55
02.	kuchyňa	18,55
03.	obývacia izba	22,95
04.	izba	16,65
05.	izba	22,88
06.	izba	14,55
07.	kúpeľňa	9,53
08.	toaleta	4,30
09.	terasa	30,69

156,17 m²

Zariadenie predmetov v byte ako je kuchynská linka, elektrické spotrebiče ako aj nábytok nie sú súčasťou ceny bytu.

Rozmiestnenie zariadení predmetov je len ilustračné a umiestnenie prípojkov na príslušné média v byte nemusia zodpovedať skutočnosti a budú realizované podľa projektovej dokumentácie.

Uvedené zobrazenie a výmery sú predbežné a nemusia sa zhodovať s realizačným projektom.

Predajné miesto:
Sabinovská 3, Prešov
matus.mathis@bytyduo.sk
tel.: 0903 514 462
www.bytyduo.sk

 **MATHIS.**
REALITNÁ KANCELÁRIA

 ateliér
architektúra
dizajn